


407

270

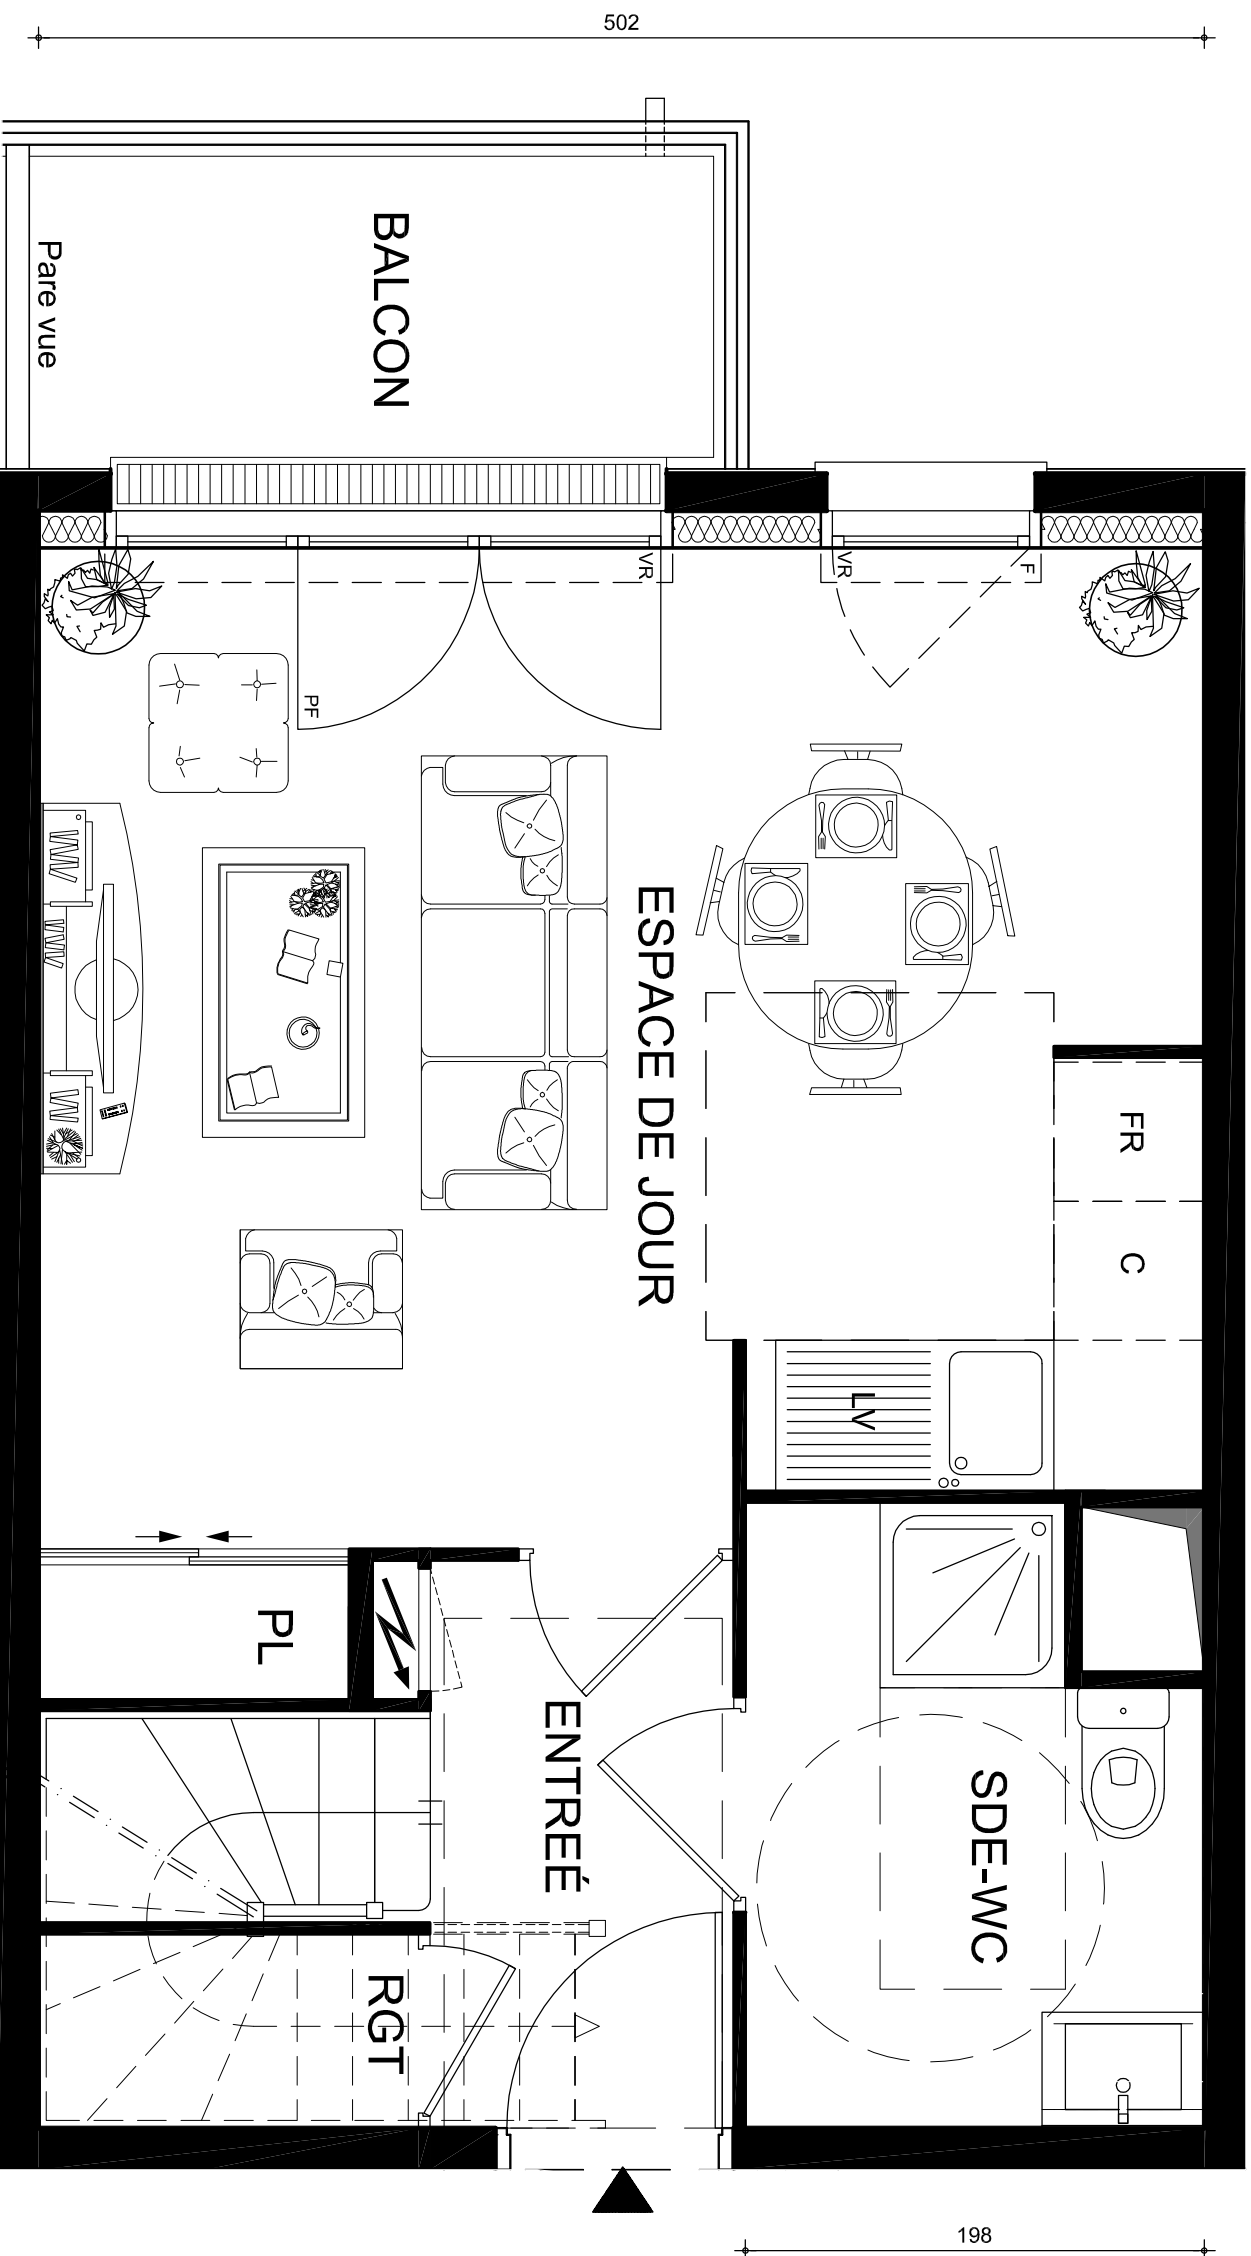


NIVEAU BAS



LE DOMAINE DE DAMMARIE

S.C.I. DAMMARIE DOMAINES

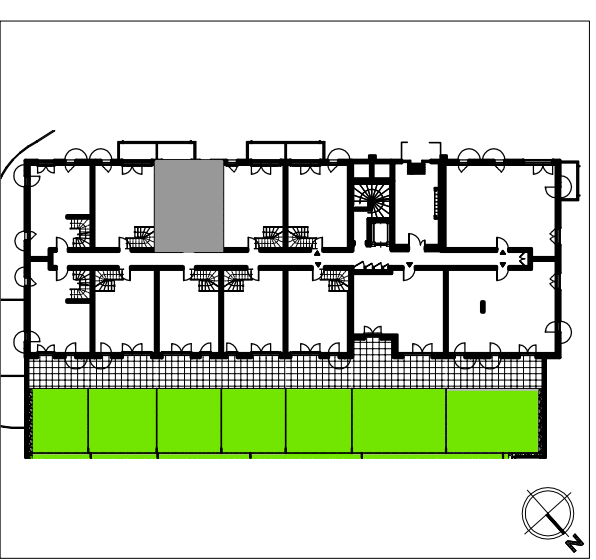

Appartement 3 pièces duplex

Bât	Etage	Lot
1000	RDC / R+1	1012 bas

Surface habitable 63.6 m²

Espace jour	Surf. hab.
Entrée	3.2 m ²
Espace de jour	22.0 m ²
Rangement	0.4 m ²
Salle d'eau / WC	4.9 m ²

Espace nuit	Surf. hab.
Dégagement	3.0 m ²
Chambre 1 + Pl.	12.5 m ²
Chambre 2	10.9 m ²
Salle de bains / WC	3.3 m ²
Cellier	3.4 m ²


Balcon	4.7 m ²
--------	--------------------

Indice:

18 Juin 2015

La S.C.I. se réserve la possibilité d'apporter des modifications de dimensions libres et d'équipements, en fonction des contraintes techniques et réglementaires de construction.
Les retombées, soffites, faux-plafonds et canalisations, ne sont pas tous représentés. L'aménagement des espaces extérieurs est donné à titre indicatif.
Équipements optionnels si indications sur plan: Attente LL dans salle de bains / Placard chambres / WC supplémentaire pour 4 pièces.
Le mobilier et l'électroménager ne sont pas fournis.


Soffite, Faux-plafond :
Hauteur mini 2.10m

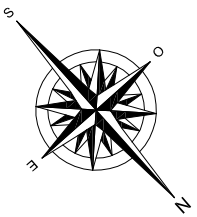

407

270

139

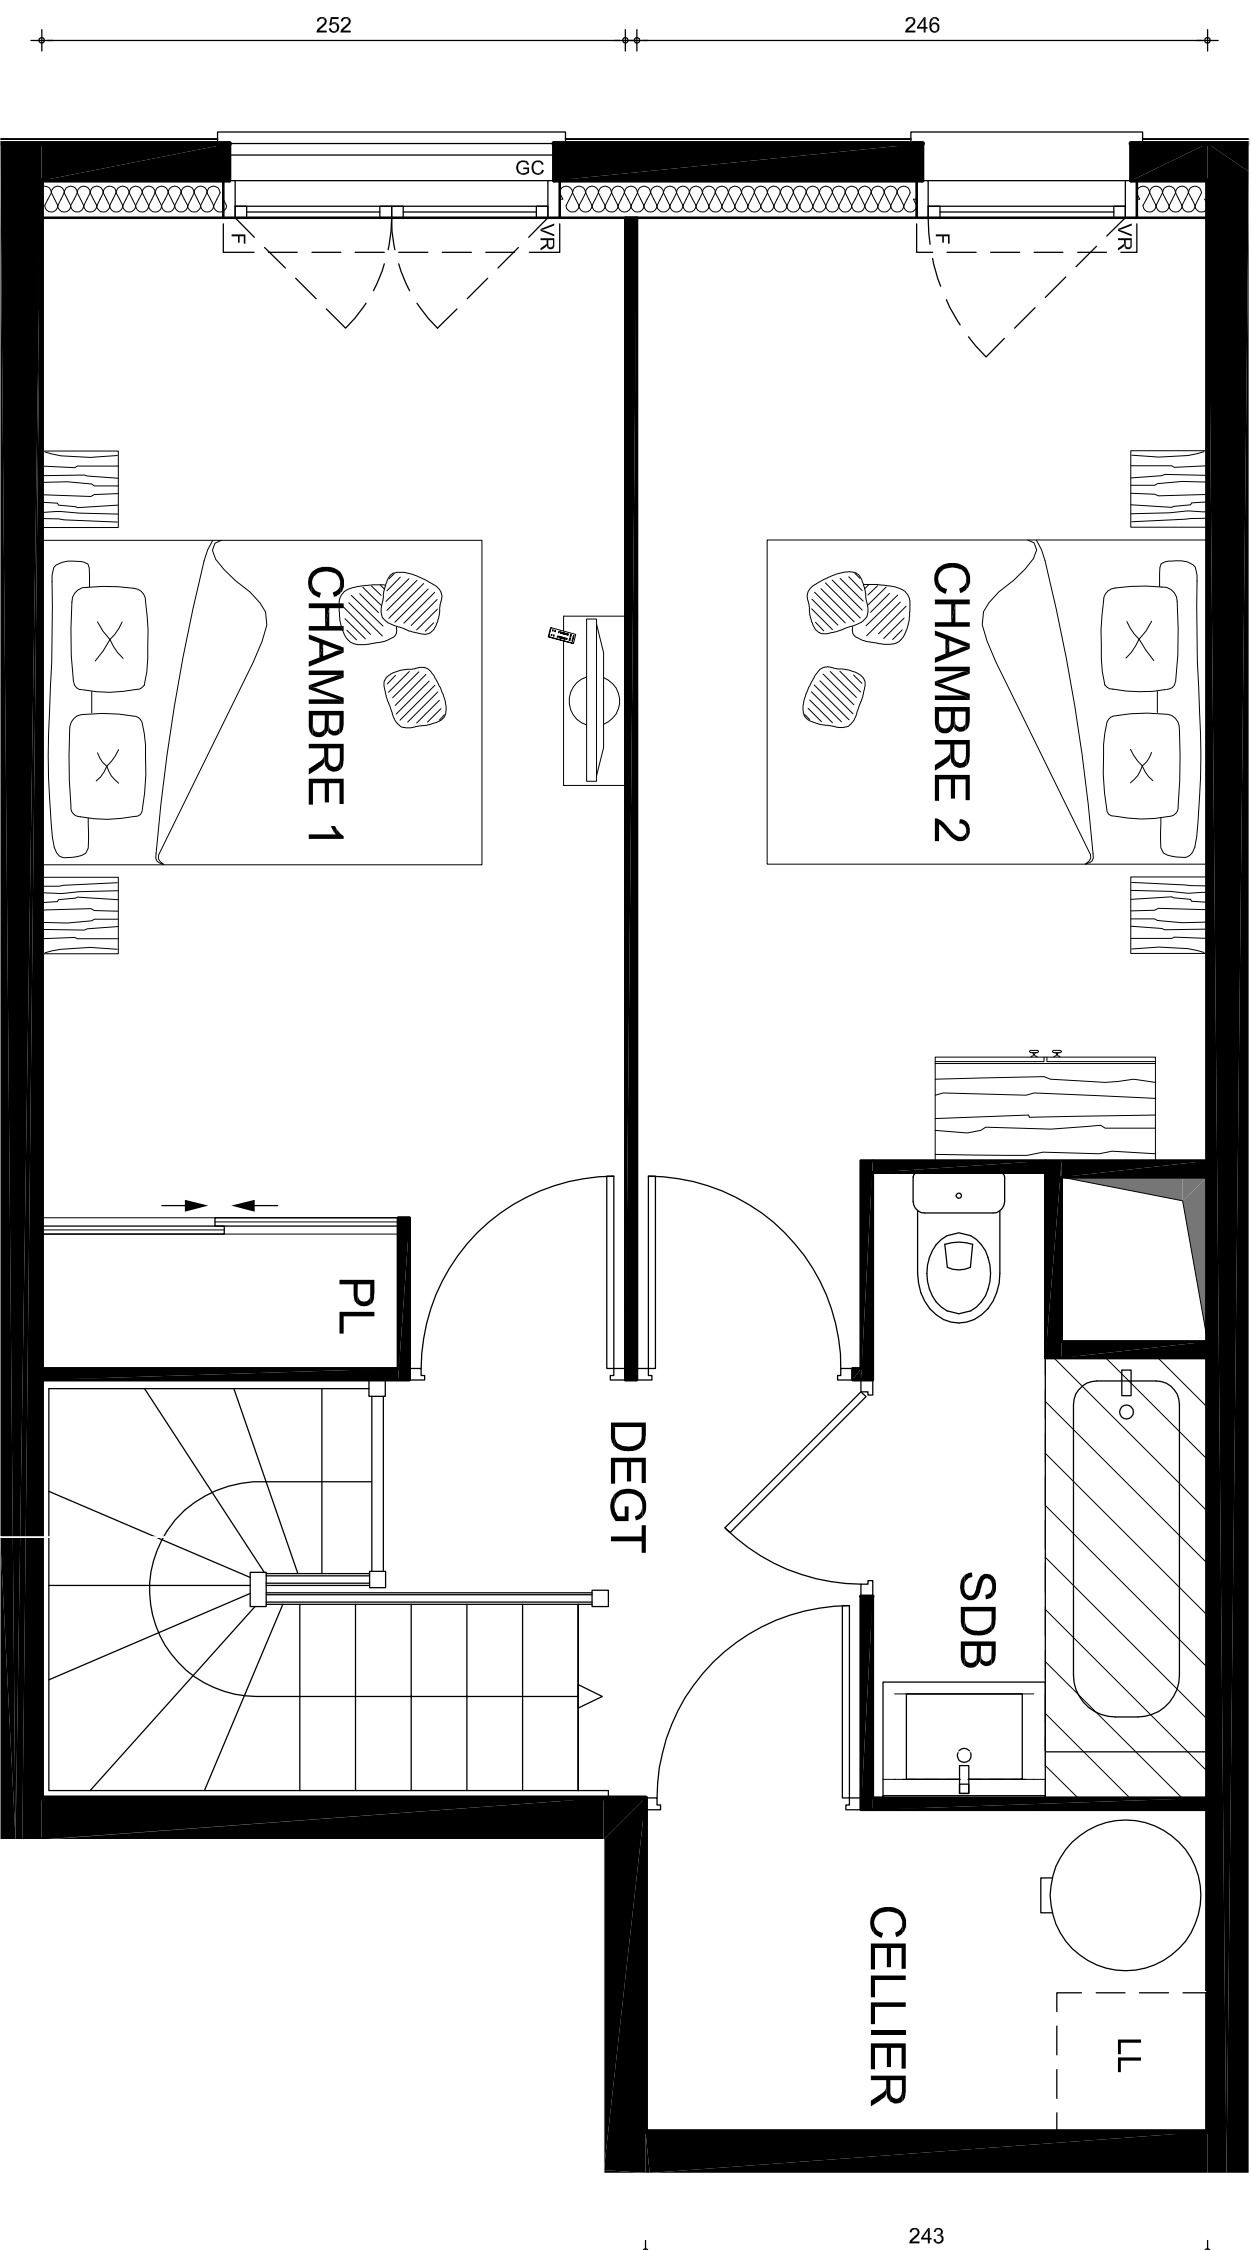


NIVEAU HAUT

497


0 1 2 3m

Soffite, Faux-plafond :
Hauteur mini 2.10m

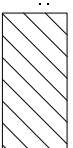

LE DOMAINE DE
DAMMARIE

S.C.I. DAMMARIE DOMAINES

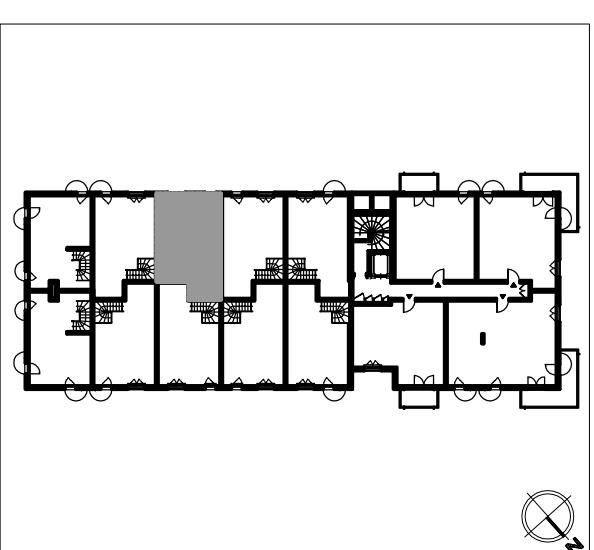

Appartement 3 pièces duplex

Bât	Etage	Lot
1000	RDC / R+1	1012 haut

Surface habitable 63.6 m²

Espace jour	Surf. hab.
Entrée	3.2 m ²
Espace de jour	22.0 m ²
Rangement	0.4 m ²
Salle d'eau / WC	4.9 m ²

Espace nuit	Surf. hab.
Dégagement	3.0 m ²
Chambre 1 + Pl.	12.5 m ²
Chambre 2	10.9 m ²
Salle de bains / WC	3.3 m ²
Cellier	3.4 m ²

Balcon	4.70 m ²
--------	---------------------

Indice:

18 Juin 2015

La S.C.I. se réserve la possibilité d'apporter des modifications de dimensions libres et d'équipements, en fonction des contraintes techniques et réglementaires de construction.
Les retombées, soffites, faux-plafonds et canalisations, ne sont pas tous représentés. L'aménagement des espaces extérieurs est donné à titre indicatif.
Équipements optionnels si indications sur plan: Attente LL dans salle de bains / Placard chambres / WC supplémentaire pour 4 pièces.
Le mobilier et l'électroménager ne sont pas fournis.